


# Planta Cocheras Piso 1

9 Cocheras

## Características generales

- 20 metros de frente
- Vista abierta al Frente y Contrafrente
- Edificio de 7 plantas
- Acceso de doble altura
- Ventanas de piso a techo
- Todos los ambientes externos
- Unidades de 2 y 3 ambientes
- Cocheras y espacio para motos y bicicletas
- Terminaciones de calidad
- Excelente iluminación
- Salón de usos múltiples
- Solarium con duchones de refresco
- Bauleras
- Laundry
- Bajas expensas

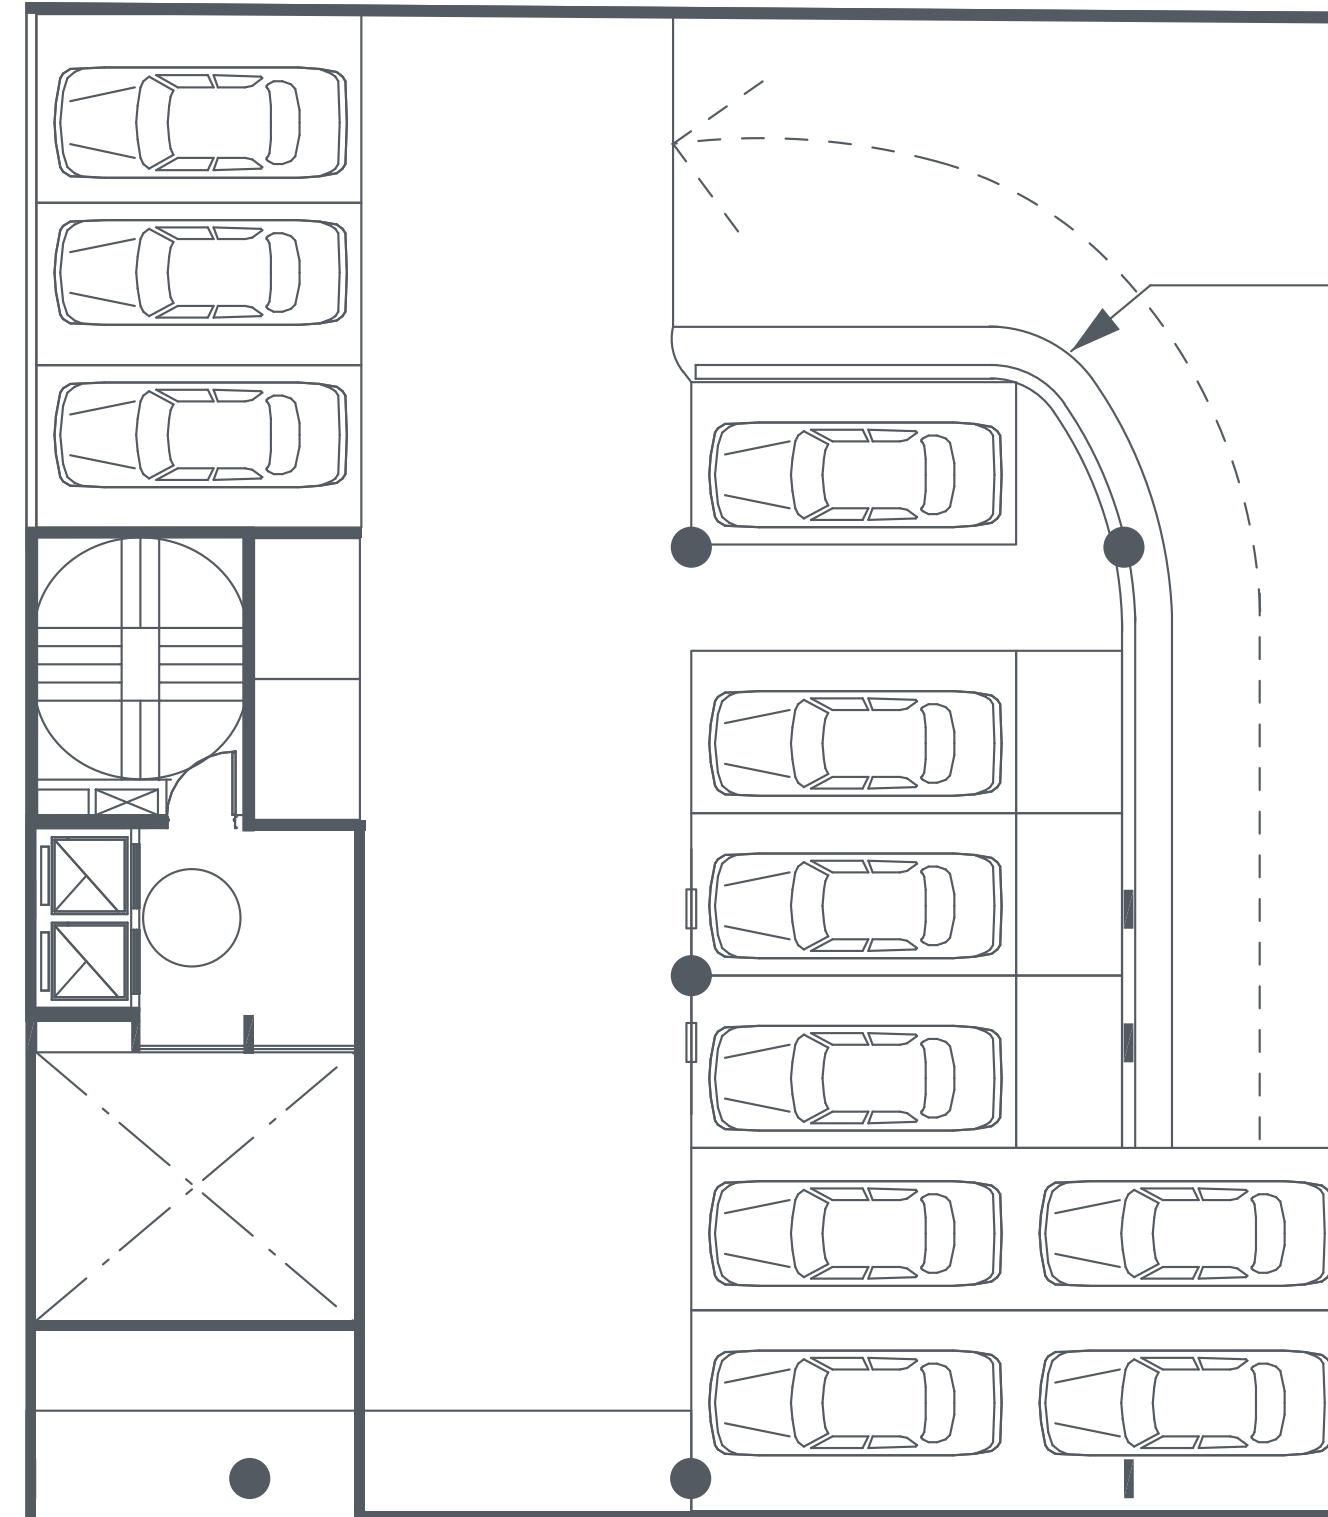

**Calix** BE  
**Barrancas**


Vivir a mano,  
Vivir cómodo,  
Vivir bien.

Desarrolla:

**ZONING**  
REAL ESTATE

info@zoning.com.ar / 011.4567.3423  
[www.zoning.com.ar](http://www.zoning.com.ar)

Las medidas son aproximadas y responden a criterios de medición de Anteproyecto, pudiendo variar sin previo aviso, por razones de ajuste de proyecto u otros necesarios para la concreción del emprendimiento/edificio.

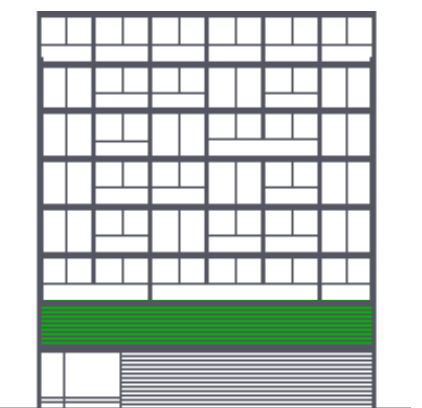

Blanco Encalada