

Depto 104 Piso 1

Contrafrente

1 dormitorio
2 baños completos
Terraza
Patio

Superficie Cubierta 52 m²
Terraza 4,8 m²
Patio 14.4 m²
Superficie total: 71,2 m²

Características generales

- Excelente Accesibilidad hacia / desde el centro y el norte de la ciudad
- Cómodas cocheras
- Seguridad integrada
- Bajas expensas
- Diseño funcional
- Terminaciones de calidad
- Carpinterías de piso a techo
- Ascensores de Acero Inoxidable.


Calix Nuñez **3F** Tu vida a 5 minutos de todo

Desarrolla:

ZONING
REAL ESTATE

info@zoning.com.ar / 011.4567.3423
www.zoning.com.ar


Las medidas son aproximadas y responden a criterios de medición de Anteproyecto, pudiendo variar sin previo aviso, por razones de ajuste de proyecto u otros necesarios para la concreción del emprendimiento/edificio.

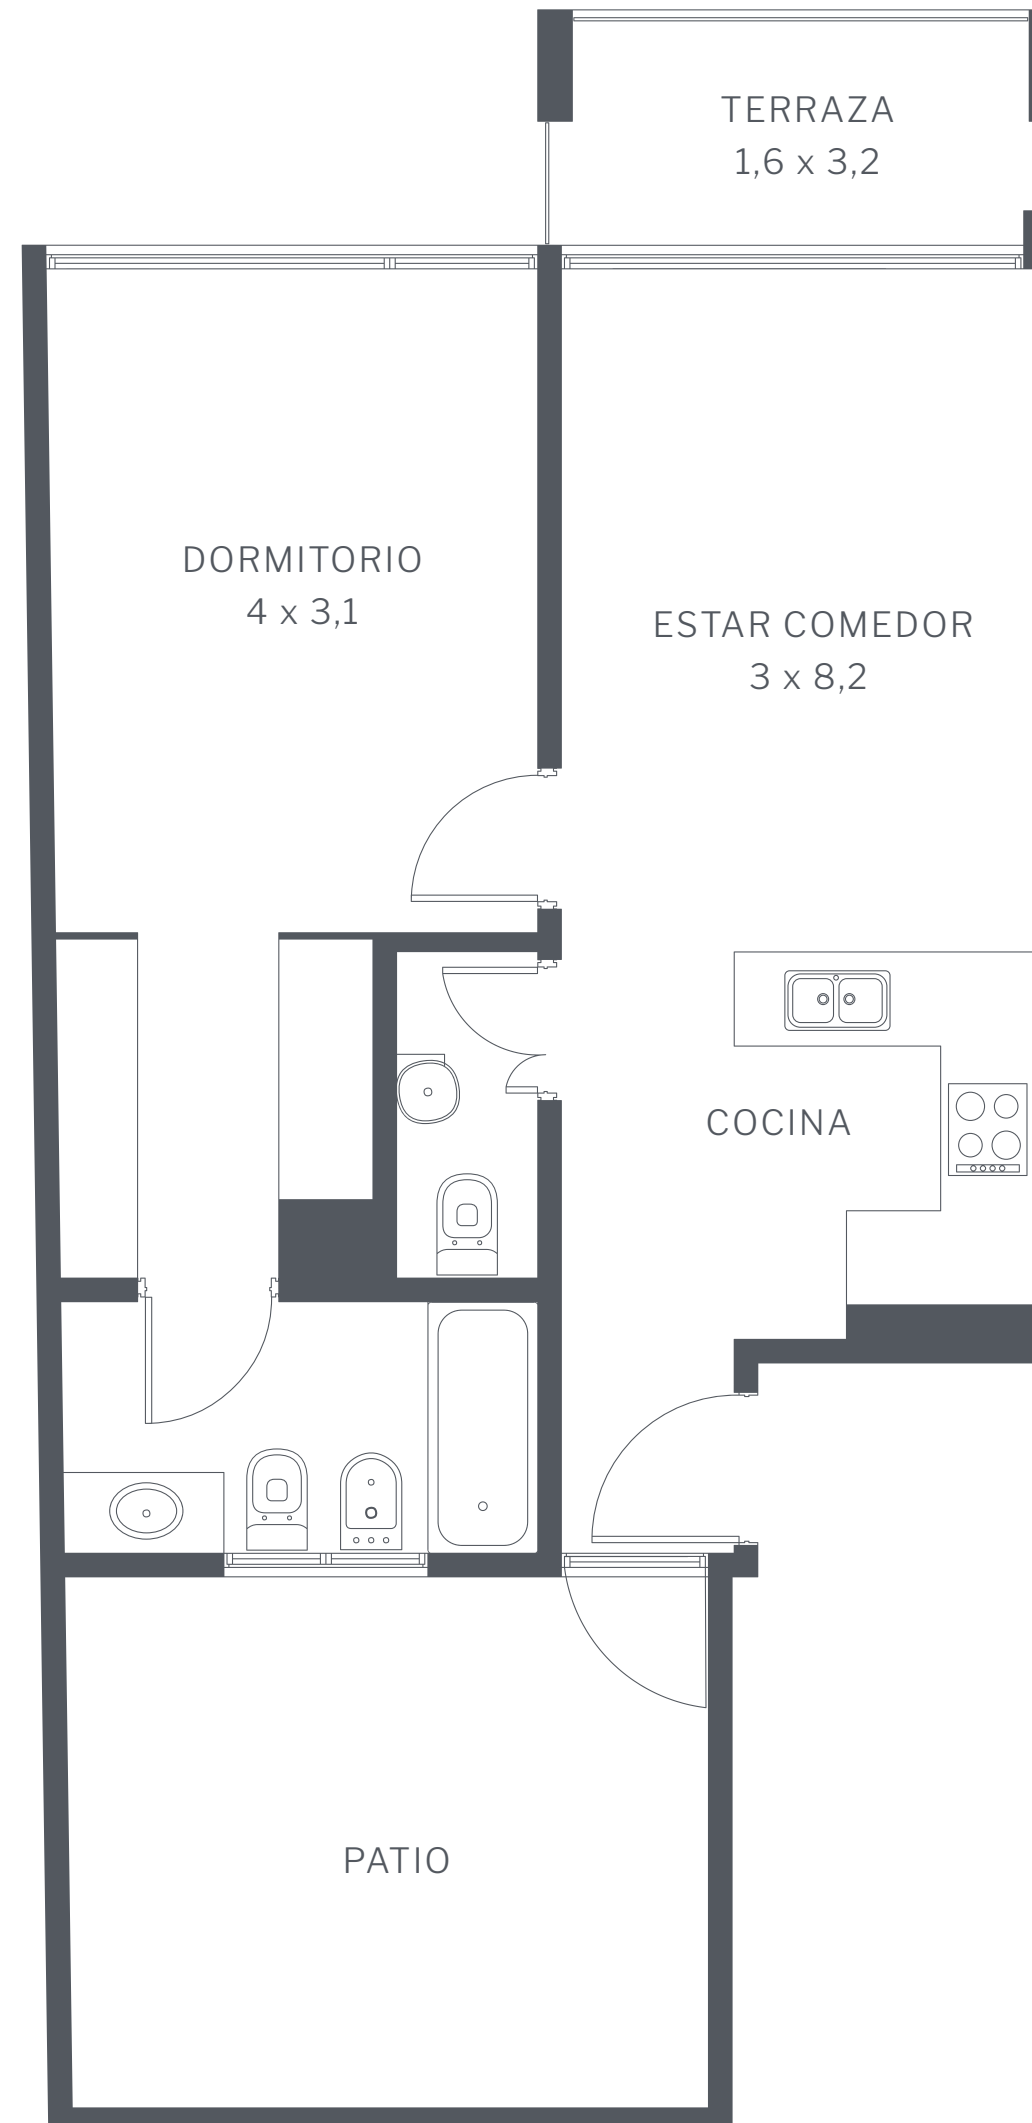

Contra frente



Frente

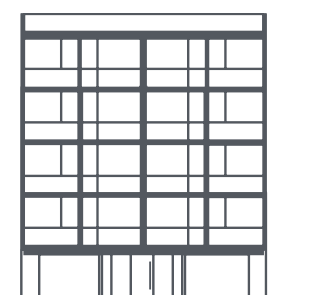

3 de febrero