

Depto 203

Piso 2

Frente

1 dormitorio
2 baños
Terraza

Superficie Cubierta 49,6 m²

Terraza 10,2 m²

Superficie total: 59,8 m²

Características generales

- 20 metros de frente
- Vista abierta al Frente y Contrafrente
- Edificio de 7 plantas
- Acceso de doble altura
- Ventanas de piso a techo
- Todos los ambientes externos
- Unidades de 2 y 3 ambientes
- Cocheras y espacio para motos y bicicletas
- Terminaciones de calidad
- Excelente iluminación
- Salón de usos múltiples
- Solarium con duchones de refresco
- Bauleras
- Laundry
- Bajas expensas

Calix **BE**
Barrancas




Vivir a mano,
Vivir cómodo,
Vivir bien.

Desarrolla:


ZONING
REAL ESTATE

info@zoning.com.ar / 011.4567.3423
www.zoning.com.ar

Las medidas son aproximadas y responden a criterios de medición de Anteproyecto, pudiendo variar sin previo aviso, por razones de ajuste de proyecto u otros necesarios para la concreción del emprendimiento/edificio.

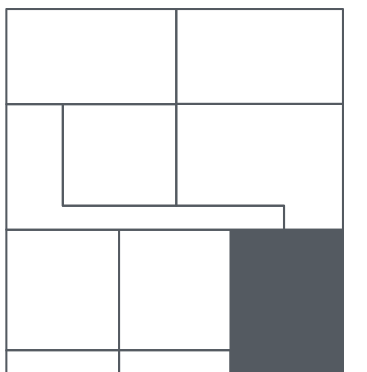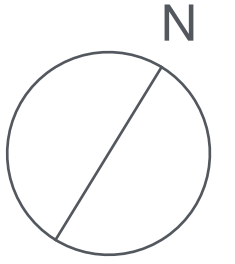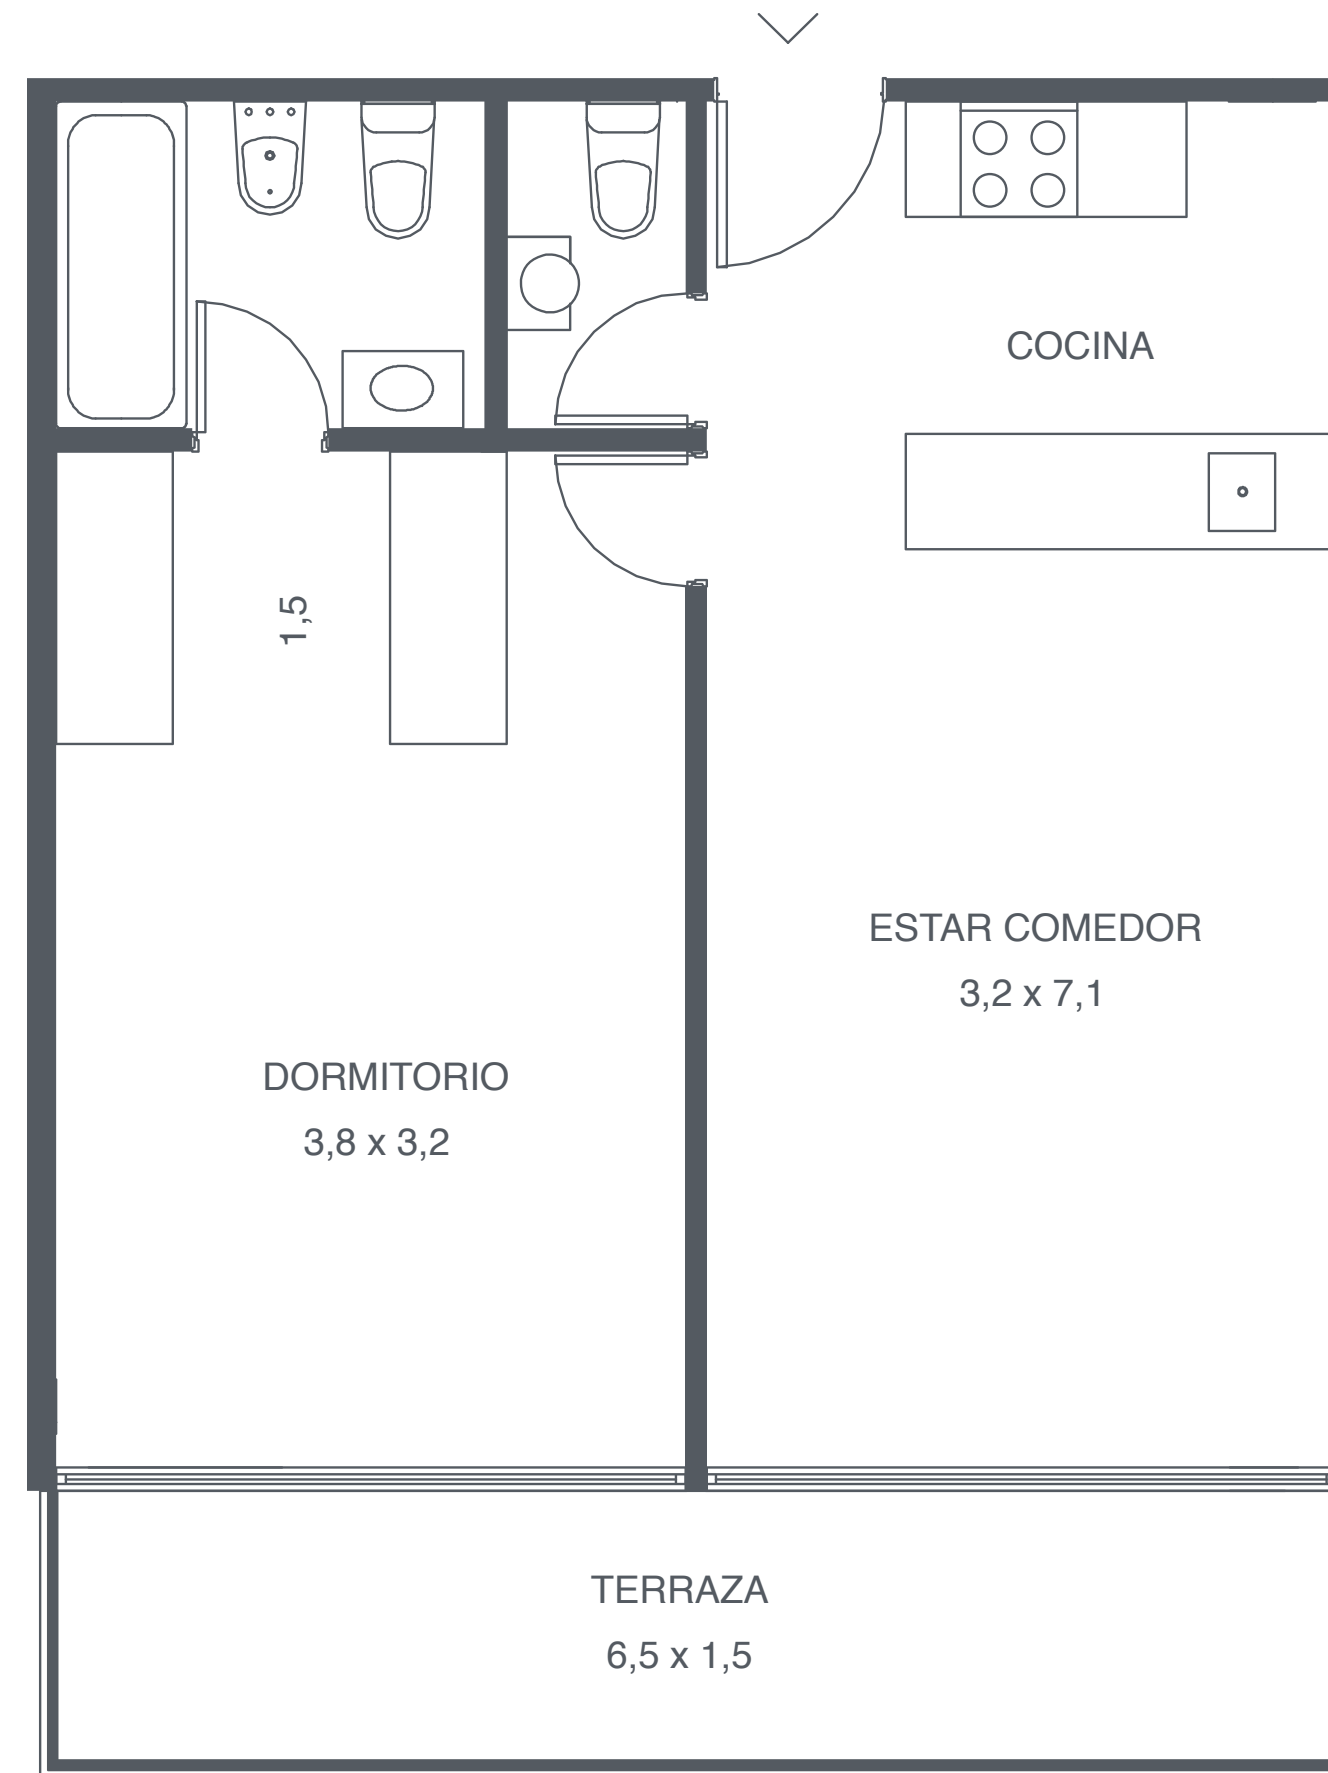

Blanco Encalada

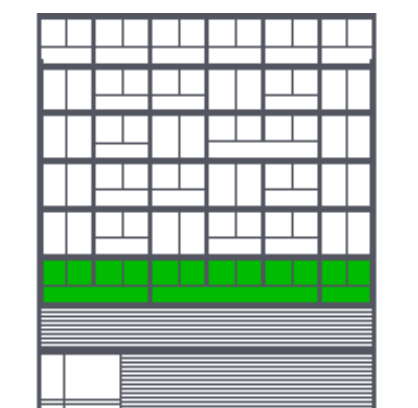

Blanco Encalada